




左视图

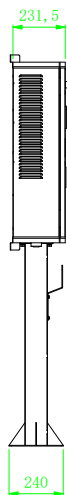


主视图




俯视图

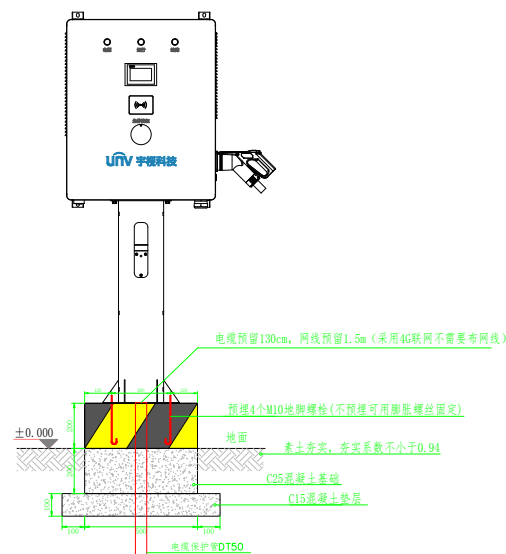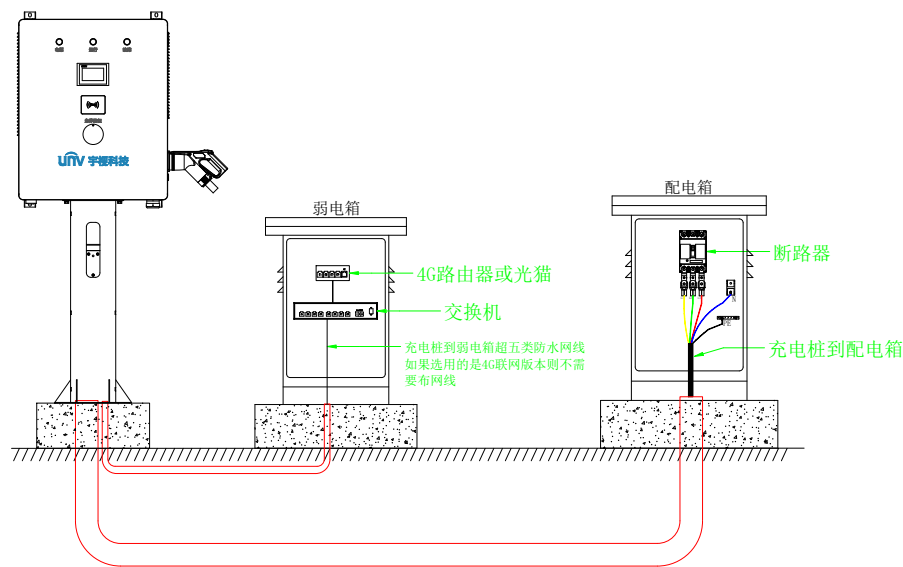

剖面图1

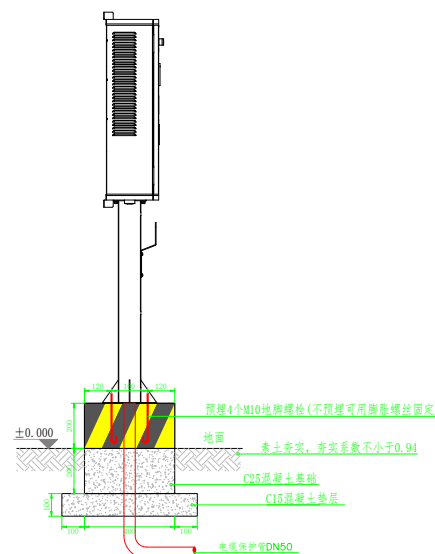

剖面图2

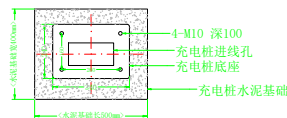

充电桩基础平面图

电缆选择		
充电桩功率	电缆规格	断路器规格
20kW	YJV-3*10+2*6(铜线)/YJLV-3*16+2*10(铝线)	63A 3P/4P
30kW	YJV-3*16+2*10(铜线)/YJLV-3*25+2*16(铝线)	63A 3P/4P
40kW	YJV-3*25+2*16(铜线)/YJLV-3*35+2*16(铝线)	80A 3P/4P
注：采用铝线电缆，接线处要用铜铝鼻子过渡		

- 说明：
- 浇注混凝土时必须符合国家标准《结构工程施工及验收规范》。
 - 开挖时根据土质类型进行放坡或使用挡土板支护，在井坑开挖至足够深度后，把坑底土层夯实，找平后，才捣垫层混凝土层。回填选用石粉。每回填200mm厚分层夯实，夯实遍数根据土质压实系数及所用机具确定。
 - 本工程按垫层地基土的容许承载力大于120kPa设计，施工时若发现土质的实际情况与设计要求不符，须通知设计人员及地质勘察人员共同研究处理。
 - 井壁内侧批1:2水泥砂浆15厚。
 - 充电桩实际尺寸若与图纸不符，请及时与设计人员联系，并按现场实际确定施工。

浙江宇视科技有限公司					
批 准		设 计		20-40kW直流充电桩施工图	
审 核		制 图			
校 核		比 例	1:1		
		日 期		图号 版本	A00