


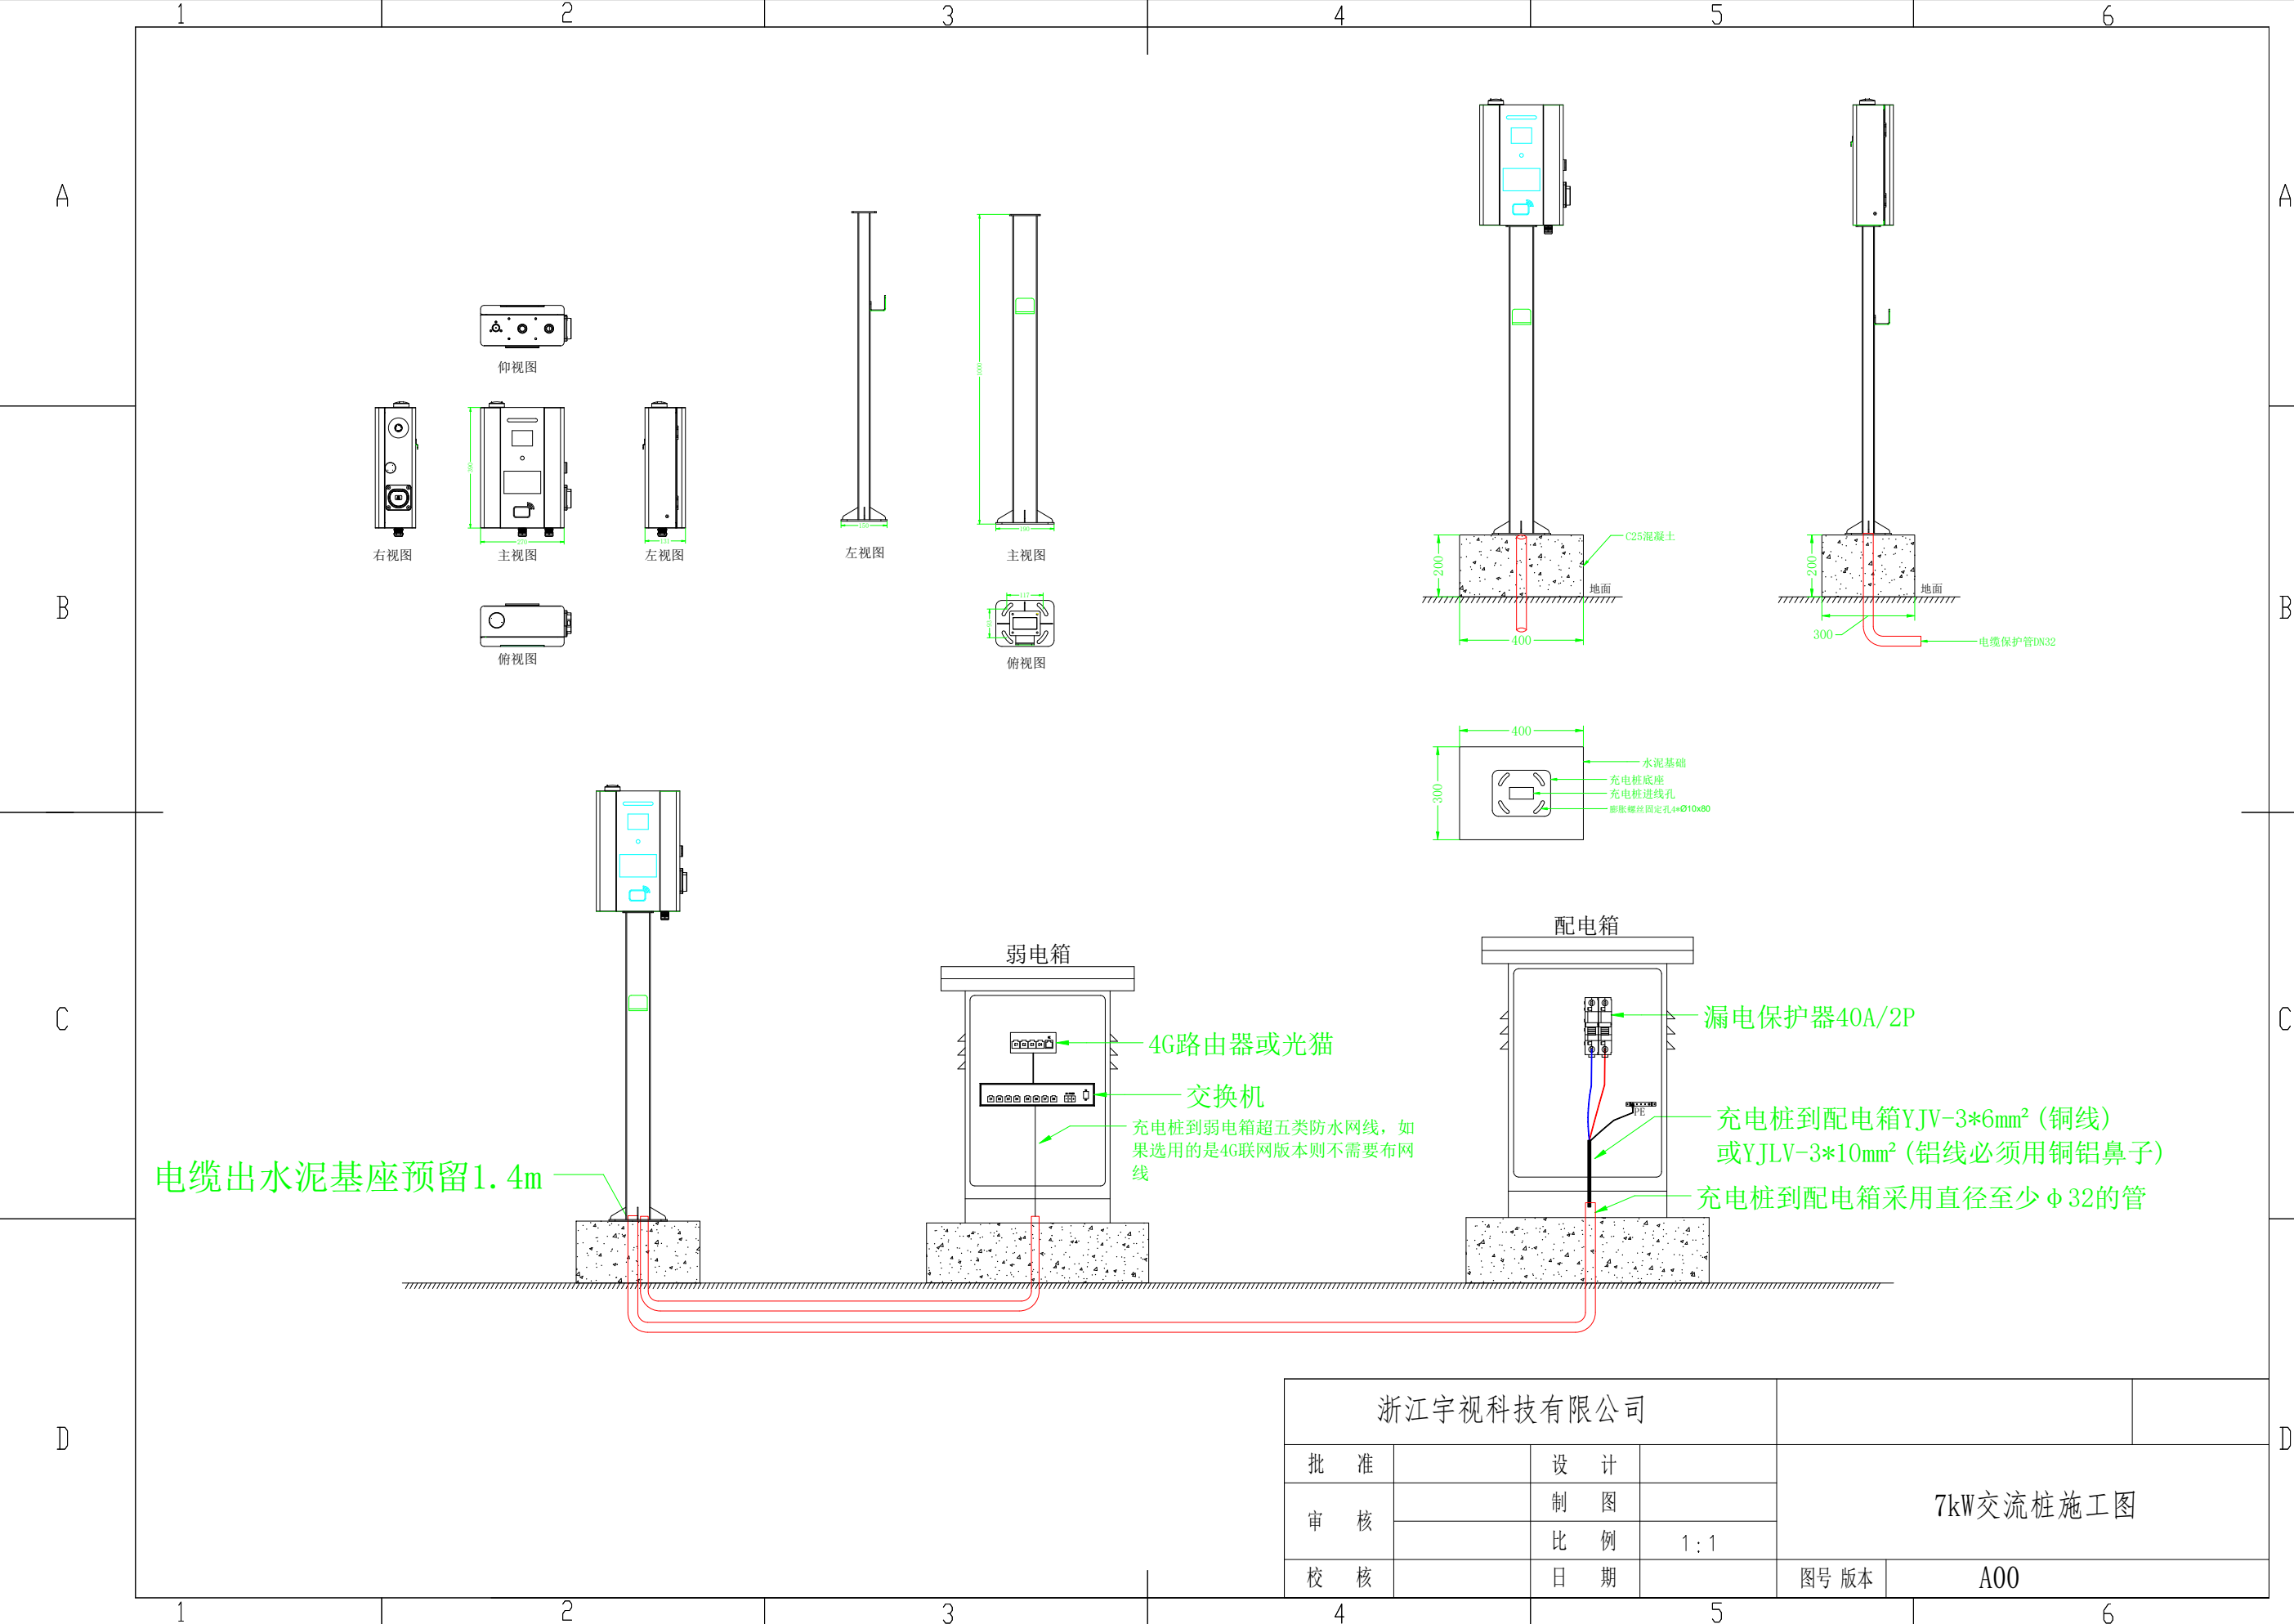

浙江宇视科技有限公司					
批准		设计		7kW交流桩施工图	
审核		制图			
		比例	1:1		
校核		日期		图号 版本	A00