
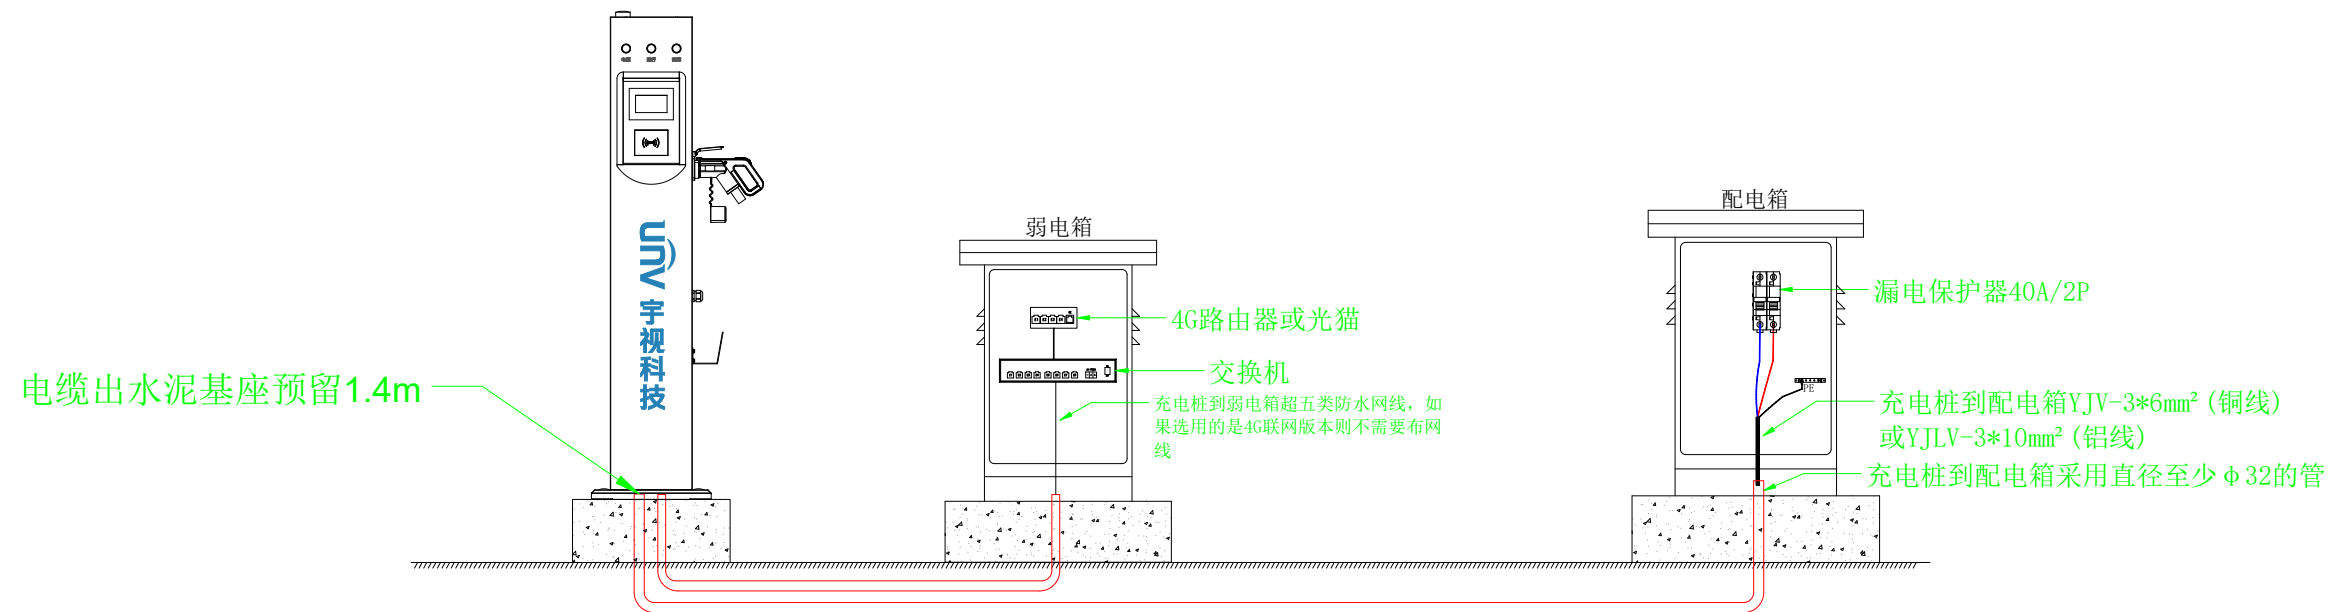
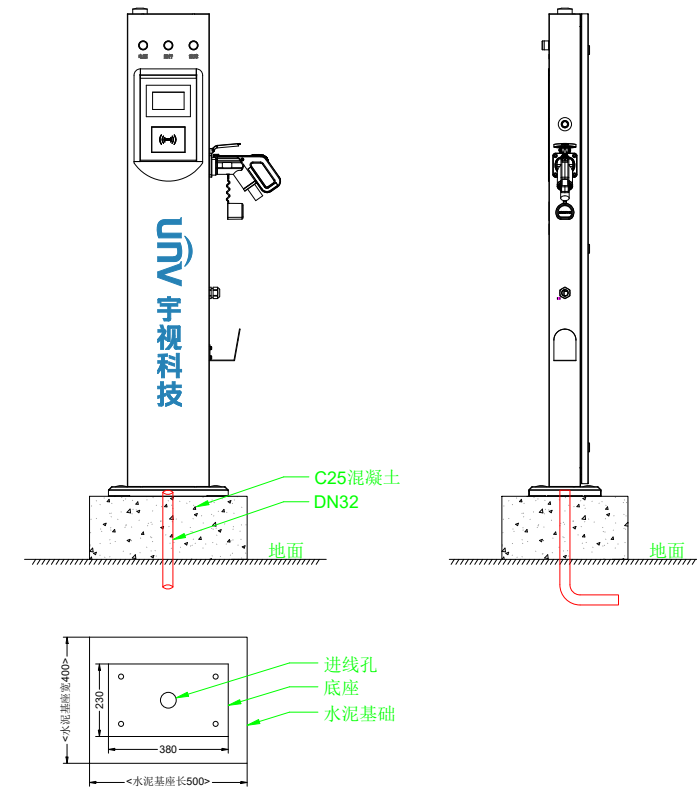
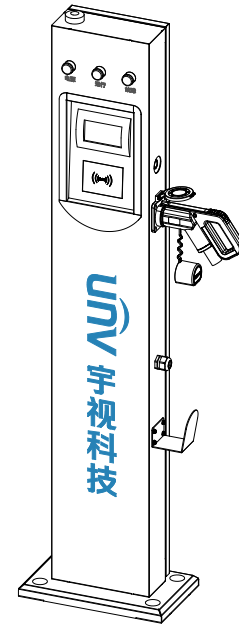


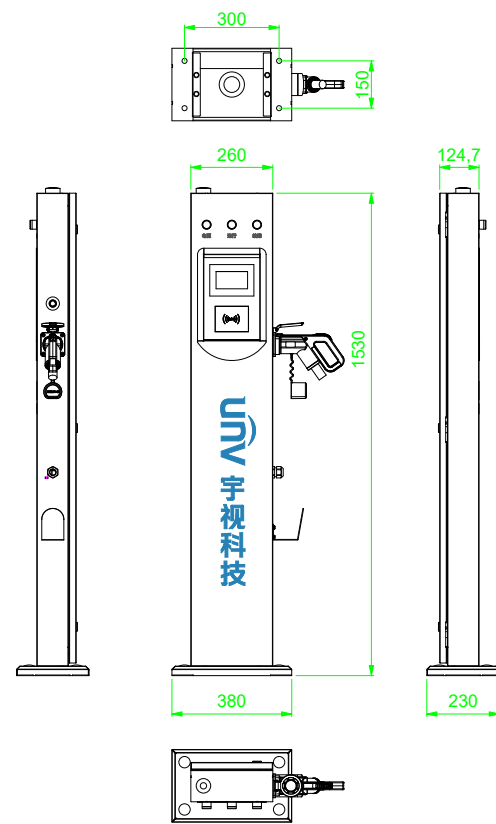

电缆出水泥基座预留1.4m

7kW落地式充电桩

名称		公司名称		浙江宇视科技有限公司	
批准		日期		单位	mm
		日期		比例	
		日期	2022/7/23	版本	